



Denne ritning er vår egendom och skyddad enligt gällande lag samt får ej utan vårt medgivande kopieras, delgöra annan eller obehörigen användas.

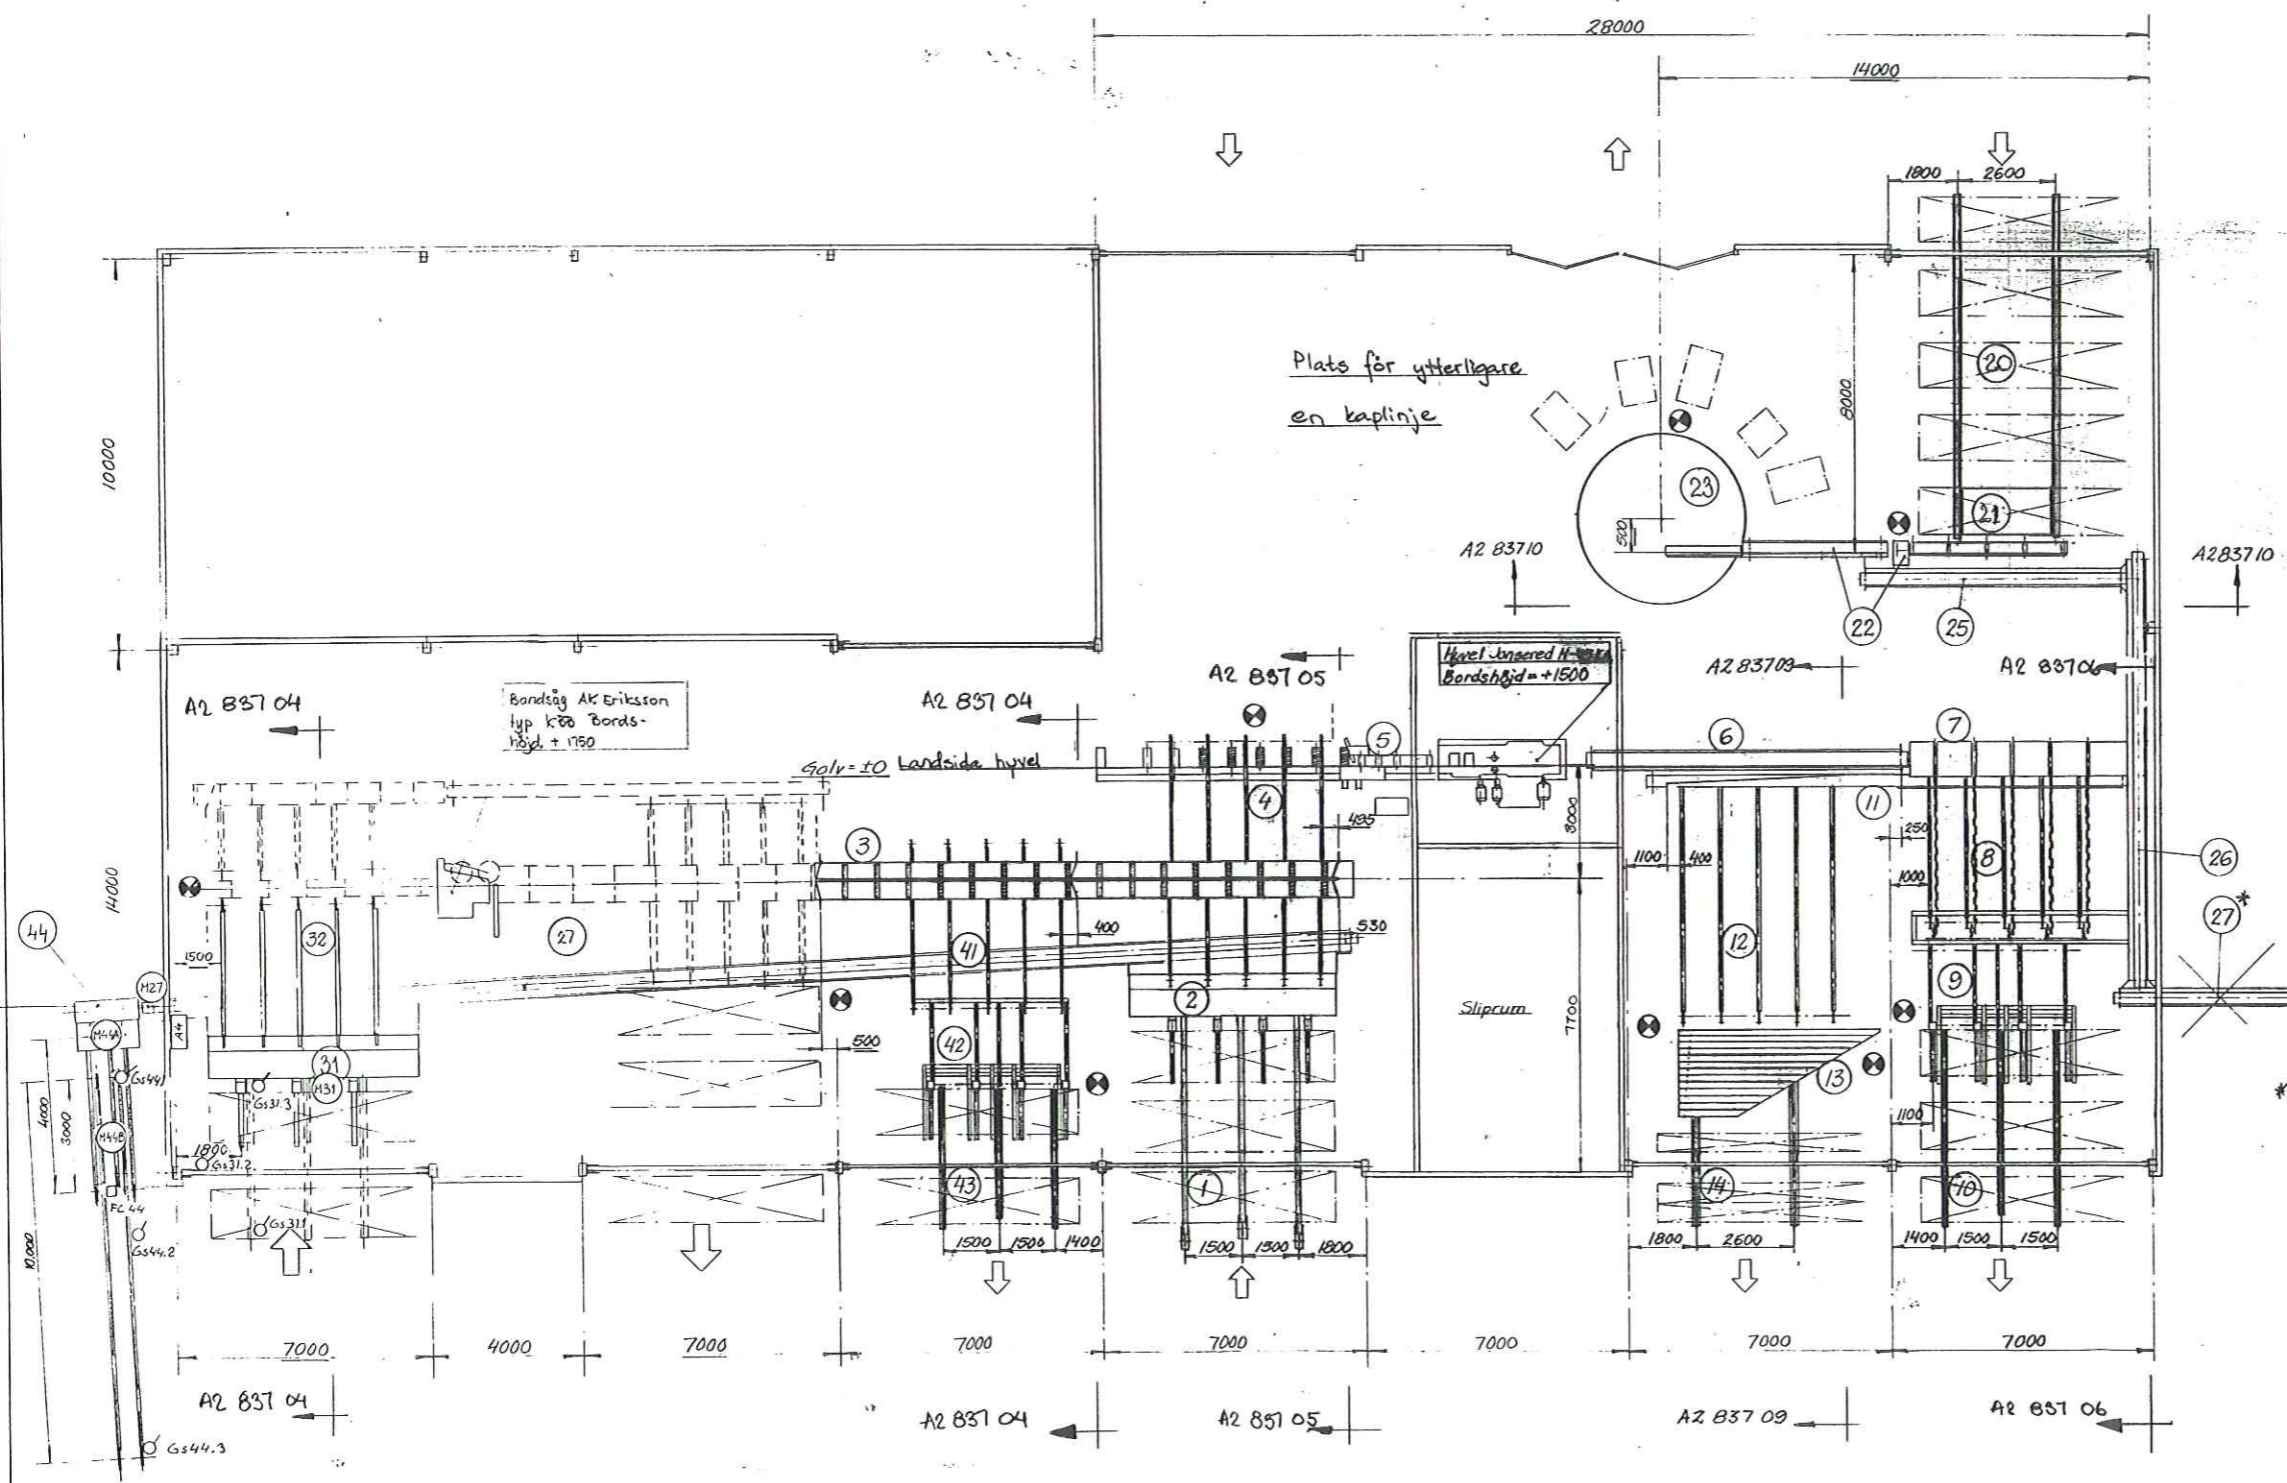

* Pos 27 kortad och flyttad till ströhanteringsutrustning. 800523. S

1	44	Ströhantering	Vo m 7859 (63 110 54)
3	43	Paketullskena Jir H=550 L=4000	
1	42	Pakelläggare H=1750 A=310 L=1350 vänsterutt	B1 105 239A
1	41	5-kilrep sidotransportör	A2 837 04B
1	32	5-kilrep sidotransportör	A2 837 04A
1	31	3-armars till c-c armar = 1900-1980	B2 146 08
1	27	Bandtransportör B=300 L=36m	A2 837 10
1	26	Bandtransportör B=300 L=11m	A2 837 10
1	25	Bandtransportör B=300 L=7m	A2 837 10
24	24		
1	23	Sorteringsbord ϕ 4500 H=750	B1 220 01
1	22	Kapsla m rullbänk samt bandtröp m 5st kapselapp. Waco	
1	21	Hydrauliskt luftbord TM 3000	Transluft
2	20	Paketullskena Jir L=7850 H=550 + L=1200 på flytblod 84130 85	
2	14	Paketullskena Jir H=550 L=5500	
1	13	Buntharpa 18-54 m	A2 837 09
1	12	5-kilrep sidotransportör	A2 837 09
1	11	Bandtransportör B=300 L=12500 m avströkare	
3	10	Paketullskena Jir H=550 L=5500	
1	9	Pakelläggare H=1750 A=310 L=1350 högerutt	B1 105 239B
1	8	5-kilrep sidotransportör	A2 837 06
1	7	Keddrivet avlöp H=1350	B1 286 11
1	6	Bandtransportör B=400 L=8000 H=1500	
1	5	Huvelmätning H73 H=1500	B1F 151 54
1	4	5-kilrep fördelningstransportör	A2 837 05
1	3	Rullbana efter klyvsk (ströhantering) H=1780	klisa 761018
1	2	4-armars till c-c armar = 1200-1200-1200	B2 146 03
1	1	3-kedors pakettransportör A=6100 L=5620	B2 086 38B

2	Ströhantering tillkommit	800523	S
1	Rev. Pos 24 utgår Pos 25-27 inf.	761105	TJ
Nr	Rändring	Dat.	Inf.

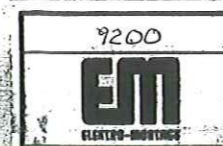

AND LARSSON MARIN AB
Hörsjö Bruksväg 10
S-171 11
År 1967-21